02:55:020410:4

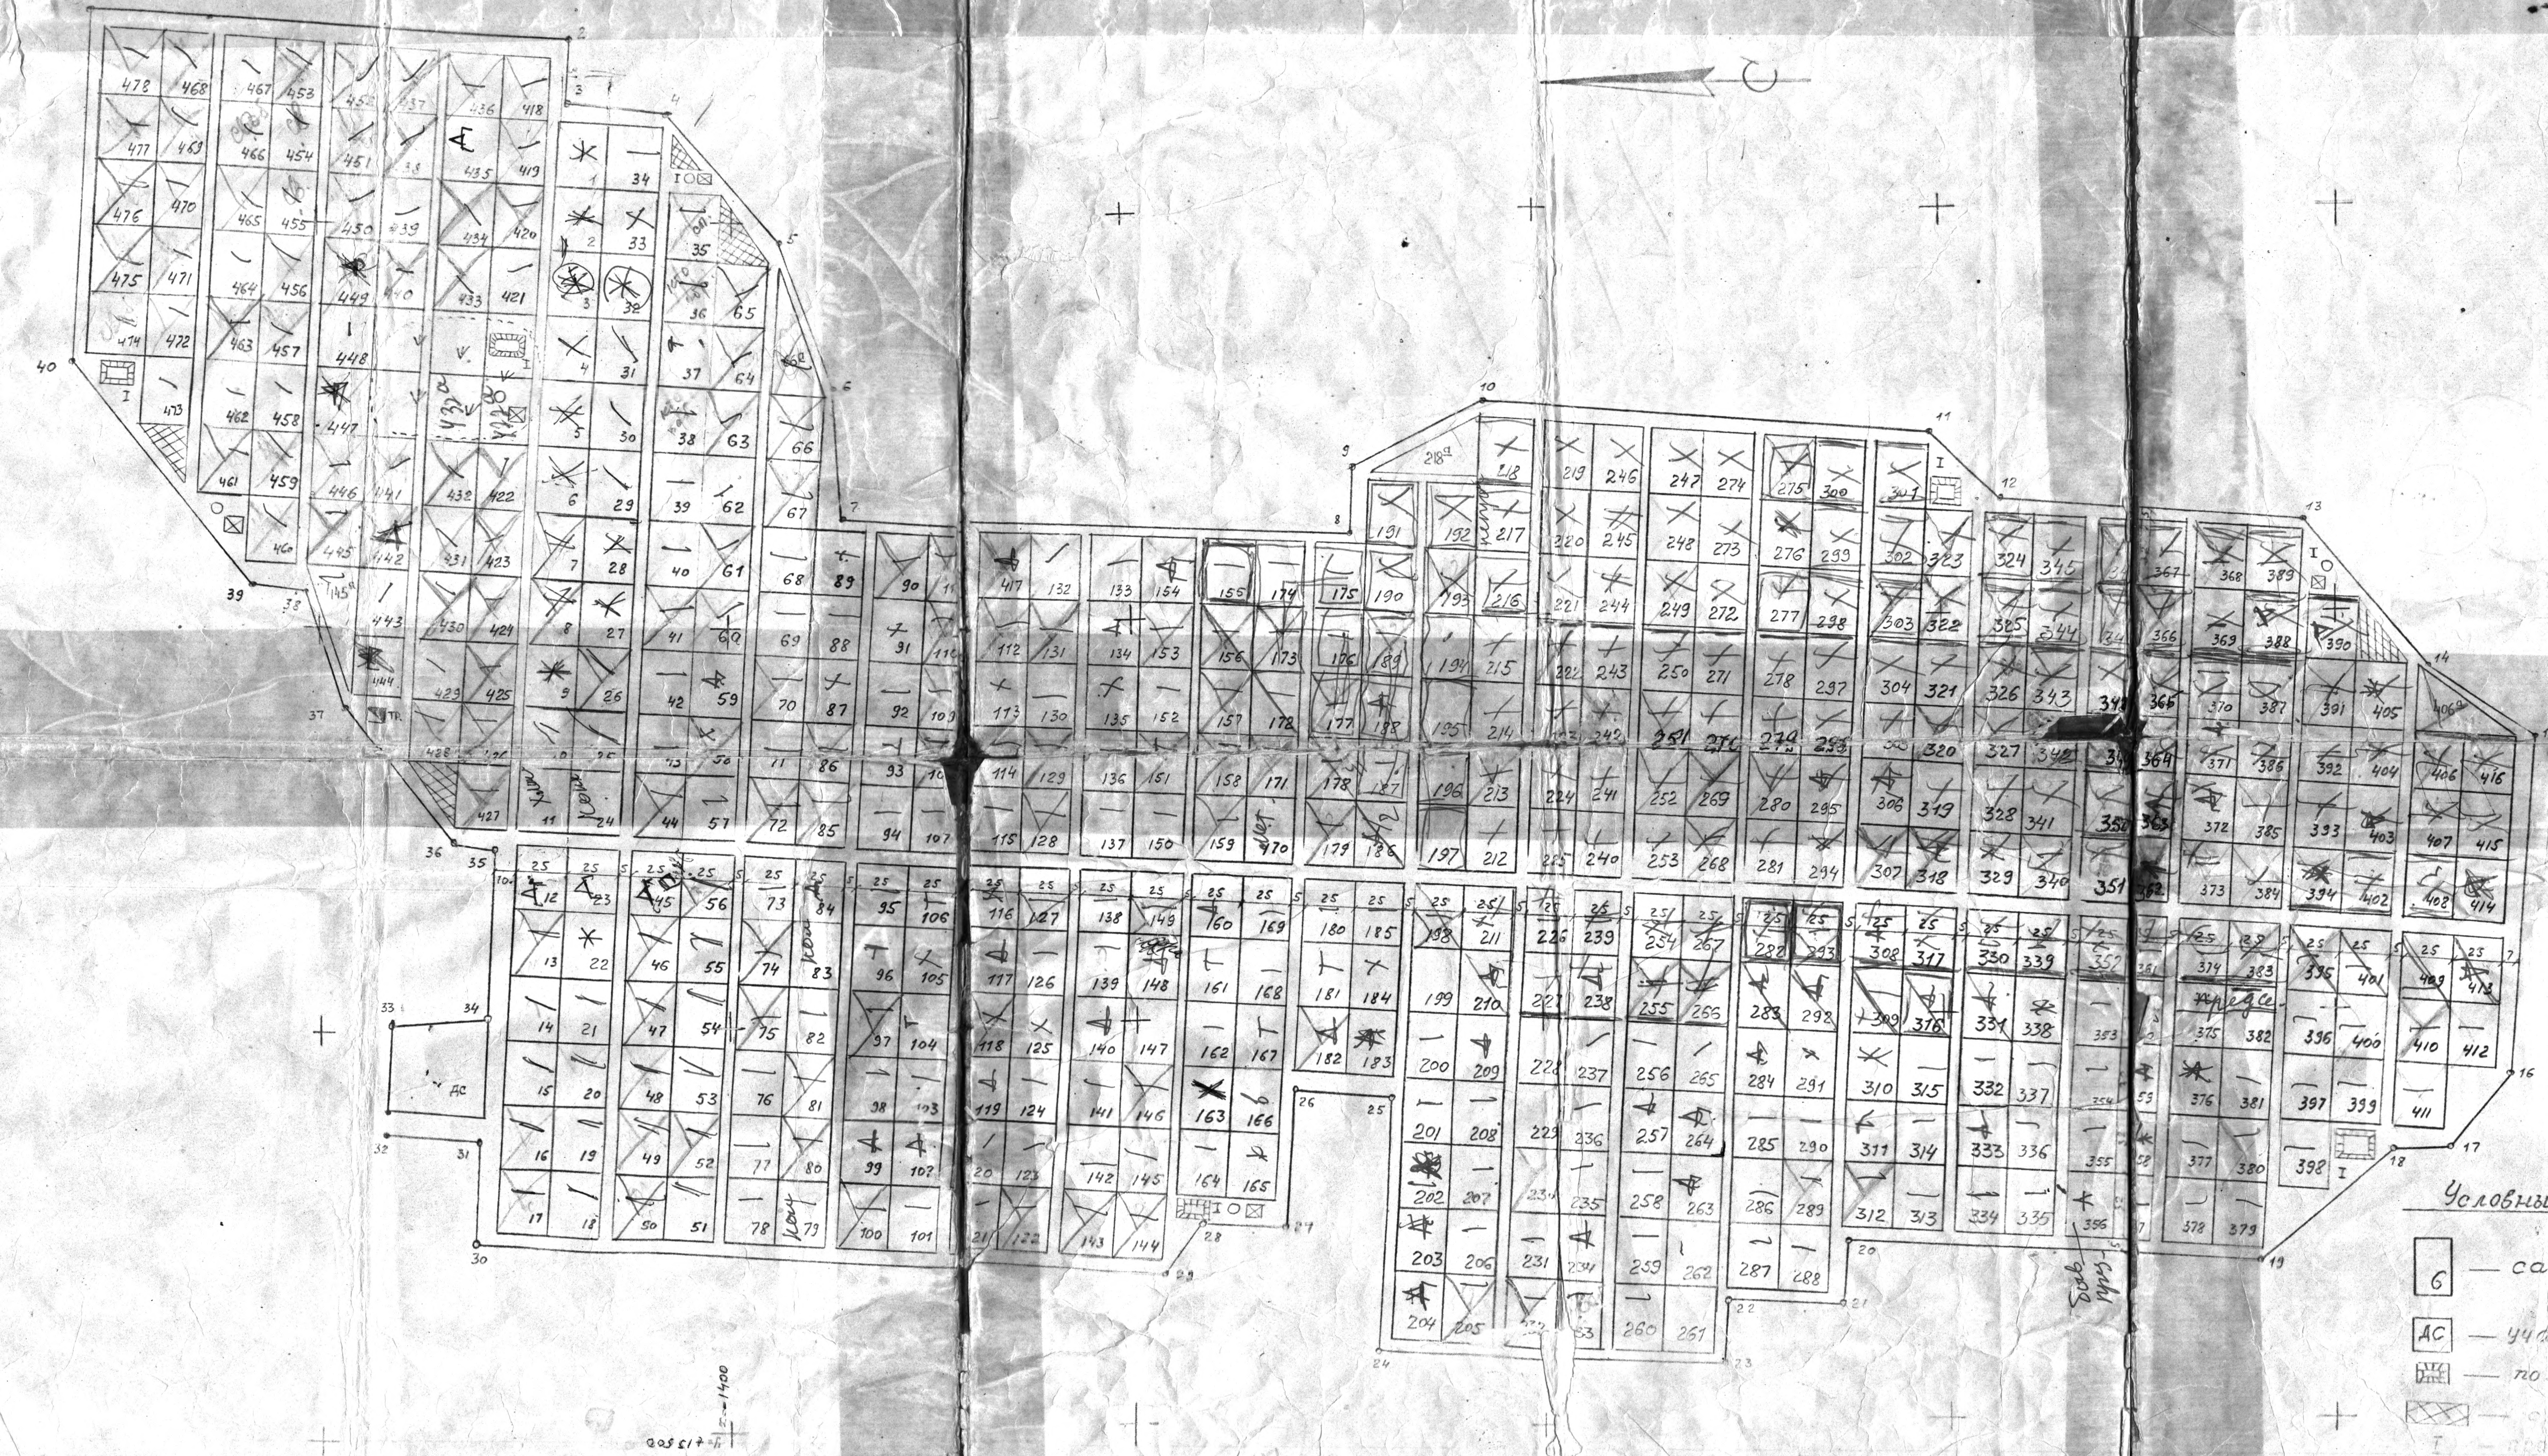

## Таблица координат

| №№ точек | Углы | Азимут | Расстояния | Координаты x. | Координаты y |
|---|---|---|---|---|---|
| 1 | 89°46'5 | 183°31'9 | 233.69 | -1 090.90 | +14 304.15 |
| 2 | 90°29'5 | 273°02'4 | 31.67 | -1 324.15 | +14 289.75 |
| 3 | 267°05'1 | 185°58'9 | 47.75 | -1 322.47 | +14 258.12 |
| 4 | 137°12'8 | 228°43'5 | 83.18 | -1 370.95 | +14 253.17 |
| 5 | 159°23'6 | 249°19'3 | 77.31 | -1 424.93 | +14 190.66 |
| 6 | 162°46'1 | 266°33'1 | 64.05 | -1 452.22 | +14 118.32 |
| 7 | 263°17'8 | 183°16'0 | 253.23 | -1 456.06 | +14 054.40 |
| 8 | 271°22'0 | 91°54'0 | 32.28 | -1 708.88 | +14 039.97 |
| 9 | 118°46'8 | 153°07'2 | 71.95 | -1 709.95 | +14 072.24 |
| 10 | 148°56'5 | 184°10'7 | 221.41 | -1 774.12 | +14 104.77 |
| 11 | 142°02'8 | 222°07'8 | 48.70 | -1 994.95 | +14 088.64 |
| 12 | 217°57'6 | 184°10'2 | 153.32 | -2 031.07 | +14 055.97 |
| 13 | 134°13'0 | 229°57'2 | 95.07 | -2 183.95 | +14 044.82 |
| 14 | 195°16'5 | 214°40'7 | 62.08 | -2 245.12 | +13 972.04 |
| 15 | 121°00'0 | 273°40'7 | 168.02 | -2 296.17 | +13 936.72 |
| 16 | 144°20'9 | 309°13'8 | 46.39 | -2 285.39 | +13 768.05 |
| 17 | 132°45'1 | 356°34'7 | 28.14 | -2 255.99 | +13 732.17 |
| 18 | 216°19'0 | 320°15'7 | 86.05 | -2 227.90 | +13 730.49 |
| 19 | 136°53'5 | 3°22'2 | 211.32 | -2 161.73 | +13 675.48 |
| 20 | 267°18'9 | 276°03'3 | 31.28 | -1 950.77 | +13 687.90 |
| 21 | 94°23'2 | 1°40'1 | 56.31 | -1 947.47 | +13 656.79 |
| 22 | 268°22'5 | 273°17'6 | 32.02 | -1 891.18 | +13 658.43 |
| 23 | 90°13'3 | [illegible] | [illegible] | -1 889.34 | +13 627.46 |
| 24 | 88°44'1 | 94°20'2 | 123.16 | -1 718.02 | +13 636.65 |
| 25 | 270°26'5 | 3°53'7 | 46.52 | -1 727.33 | +13 759.44 |
| 26 | 270°17'2 | 273°36'5 | 66.72 | -1 680.92 | +13 762.60 |
| 27 | 93°03'2 | 0°33'3 | 41.25 | -1 674.40 | +13 696.20 |
| 28 | 234°28'3 | 306°05'0 | 29.42 | -1 633.15 | +13 696.60 |
| 29 | 122°20'7 | 3°44'3 | 341.20 | -1 615.82 | +13 672.82 |
| 30 | 89°38'0 | 94°06'3 | 49.87 | -1 275.35 | +13 695.07 |
| 31 | 270°24'6 | 3°41'7 | 45.32 | -1 278.92 | +13 744.81 |
| 32 | 90°56'0 | 92°45'7 | 54.99 | -1 233.70 | +13 747.73 |
| 33 | 95°37'6 | 177°08'1 | 44.83 | -1 236.35 | +13 802.66 |
| 34 | 263°25'0 | 93°43'1 | 84.42 | -1 281.12 | +13 804.90 |
| 35 | 261°36'2 | 12°06'9 | 21.20 | -1 286.53 | +13 888.15 |
| 36 | 139°26'2 | 52°40'7 | 84.78 | -1 265.80 | +13 892.60 |
| 37 | 161°43'6 | 70°57'1 | 61.58 | -1 214.40 | +13 960.02 |
| 38 | 243°10'6 | 7°46'5 | 27.13 | -1 194.30 | +14 018.23 |
| 39 | 136°09'7 | 51°36'8 | 139.33 | -1 167.42 | +14 021.90 |
| 40 | 138°18'4 | 93°18'4 | 173.32 | -1 080.90 | +14 131.12 |
| 1 |  |  |  | -1 090.90 | +14 304.15 |

Система координат г. Уфы.
Горизонтальные углы измерялись теодолитом Т5К, линейные измерения светодальномером СТ-5 „Блеск"

Общая площадь : 46.96 га
полезная : 38.68 га
болота : 0.56 га
дороги : 7.06 га
хоз. нужды : 0.66 га

### Условные обозначения

- 6 — садовый участок
- ДС — участок сторожа
- ▦ — пожарный резервуар
- ▨ — стоянка транспорта
- Т — противопожарный щит
- — контейнер для металлолома
- [illegible] сборник

Утверждаю:
Глава администрации
Калининского района
........ В.А.Беляев
........ 1994г.

Утверждаю:
Председатель горкомзема
........ В.А. Зорин
........ 1994г.

Согласовано

Начальник управления планировки
и застройки
........ Р.Г. Садрисламов
........ 1994г.

Главный специалист
Глав УА и Г
........ В.В. Юрасов
........ 1994г.

Председатель коллективного
сада № 44
Ава........ В.Е. Авахумов
...... 22.07. ...... 1994г

| Топогр | Гильдт | План границ землепользования коллективного сада № 44 предприятия УМПП Калининского р-на |  |  |
|---|---|---|---|---|
| Нач. отд | Котельников |  |  |  |
|  |  | Ситуационный план | год | Лист / Листов |
|  |  |  | 1994 | 1 |
|  |  |  | Уфим[illegible] |  |